


COMUNE DI CAMPOFRANCO
Stralcio del Foglio di mappa n. 12 scala 1:2000

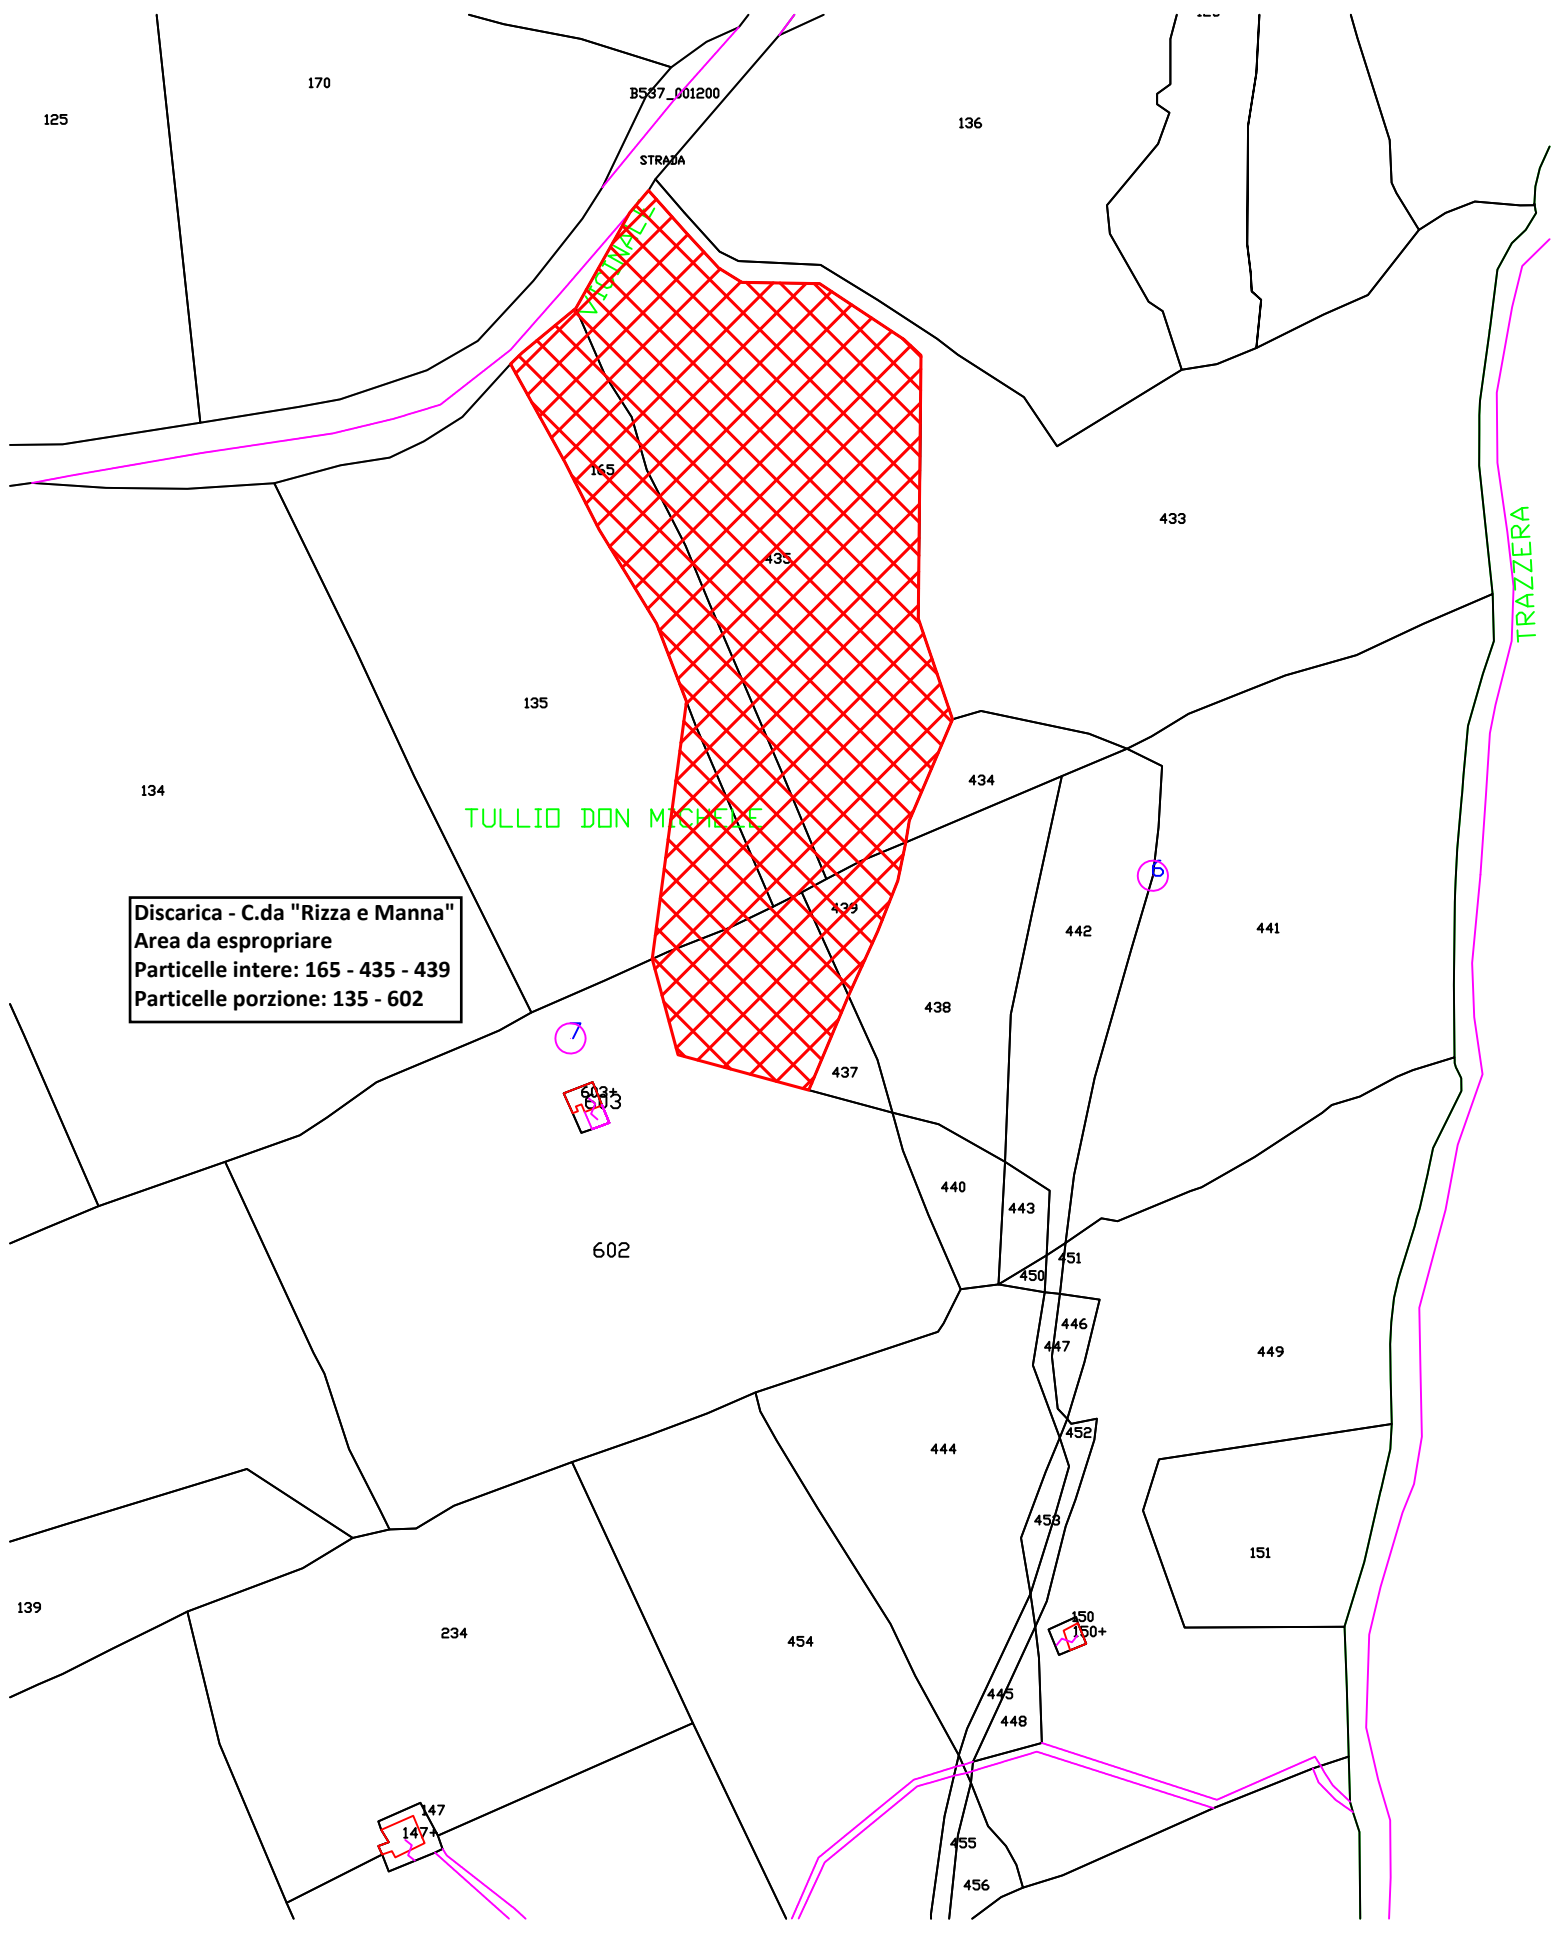

Discarica - C.da "Rizza e Manna"
Area da espropriare
Particelle intere: 165 - 435 - 439
Particelle porzione: 135 - 602